



• **DOPRAVNÍ ZNAČENÍ** •
PROJEKTY REALIZACE PRONÁJEM





Vypracoval: Martin Frolík tel.: 777 690 022, e-mail: frolik@adsum.cz	Zodpovědný projektant, kontrola: Martin Frolík	 <p>• DOPRAVNÍ ZNAČENÍ • PROJEKTY REALIZACE PRONÁJEM</p> <p>ADSUM spol. s r.o. Havlíčková 923, 273 51 Unhošť provozovna: Lidická 7, 273 51 unhošť tel./fax: +420 312 698 482 mobil: +420 777 690 022 e-mail: adsum@adsum.cz http://www.adsum.cz</p> <small>IČ: 451 44 991, DIČ: CZ 451 44 991, KB Kladno, z.ú. 807741141/0100 Společnost vedená od 21. února 1992 u Městského soudu v Praze, spisová značka C7462</small>
Investor: Krajská správa a údržba silnic Středočeského kraje přísp. org. Stř. kraje, Zborovská 11, 150 21 Praha 5		
Objednatel (stavebník): POZEMNÍ KOMUNIKACE BOHEMIA, a.s. Milady Horákové 2764, 272 01 Kladno		
Stavba: III/24015 HOLUBICE III/2409 LIBČICE n.v. III/24017 TURSKO		Číslo zakázky: DIO-16-2/2025
Objekt: Dopravně inženýrské opatření - DIO Úplné uzavírky silnic		Datum: únor 2025
		Stupeň: RDS
		Měřítko: -
		Počet formátů: 4xA4
		Číslo přílohy:
		Paré:

Schem. plánek DO - celková situace

III/24015 Holubice (Kozinec)

III/2409 Libčice nad Vltavou

III/24017 Tursko

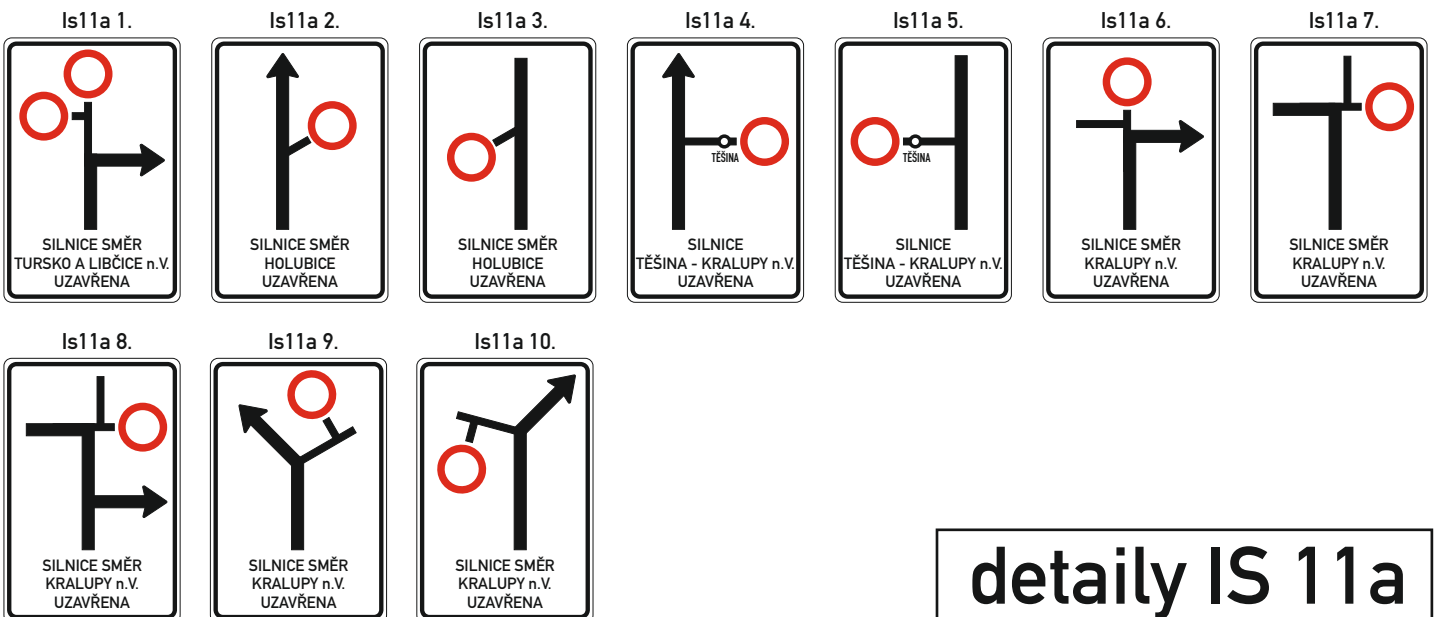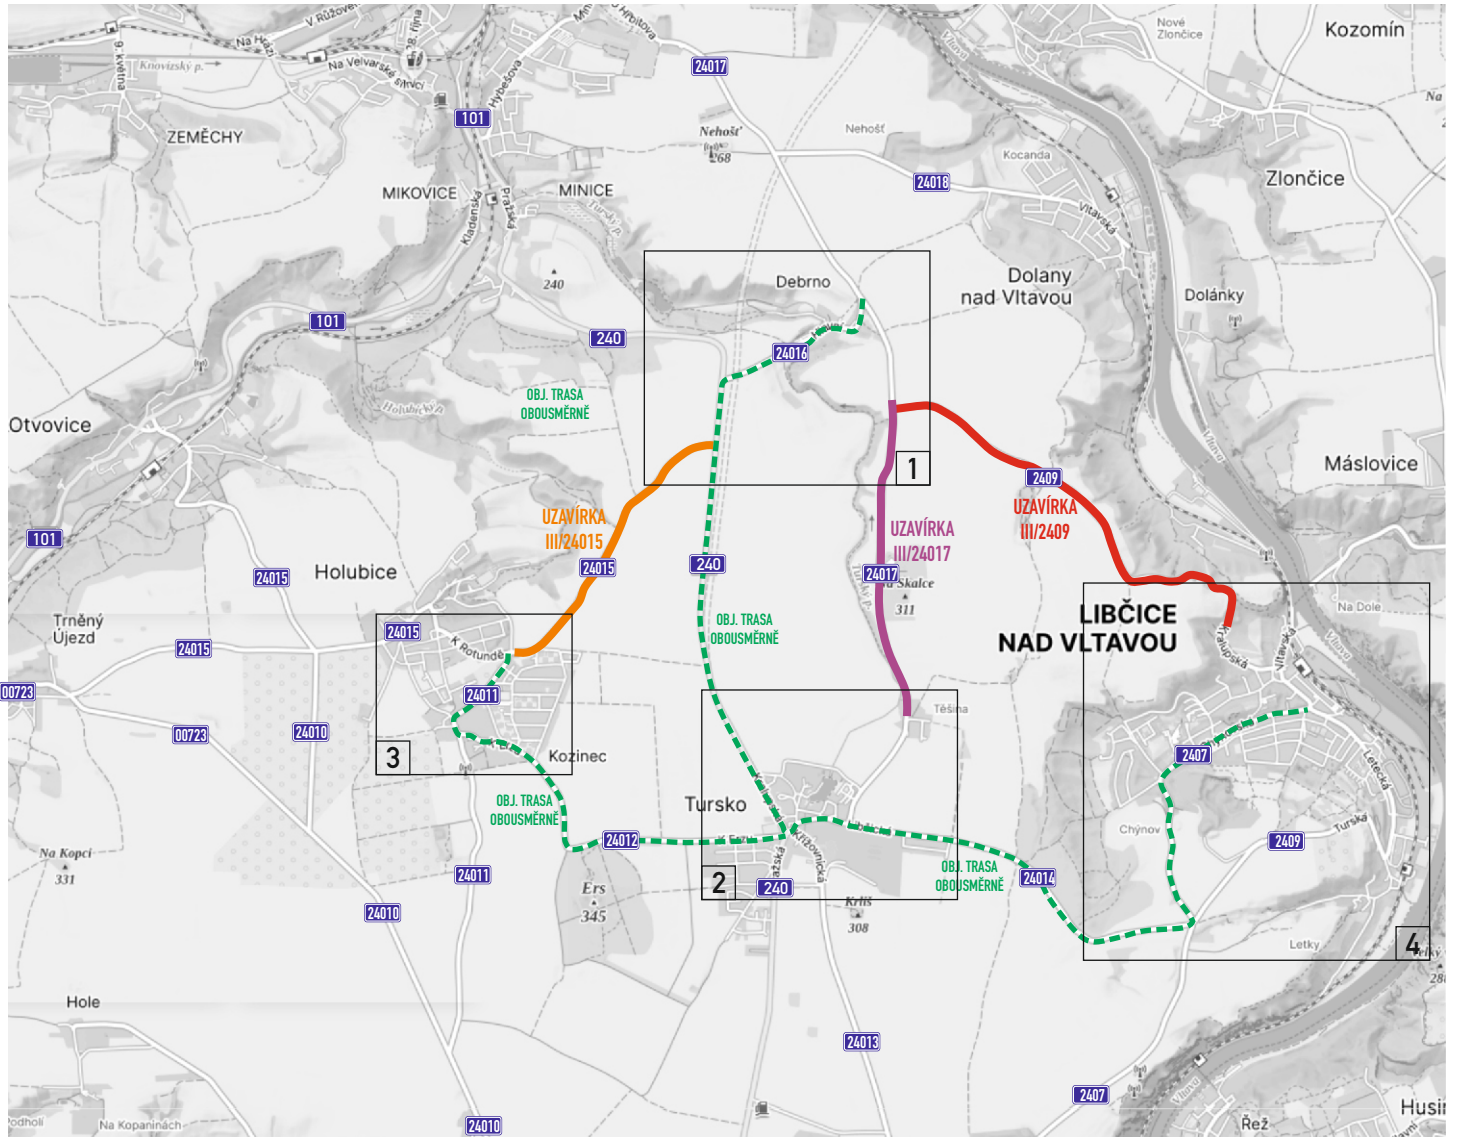

detaily IS 11a

